

ΕΦΗΜΕΡΙΣ ΤΗΣ ΚΥΒΕΡΝΗΣΕΩΣ
ΤΗΣ ΕΛΛΗΝΙΚΗΣ ΔΗΜΟΚΡΑΤΙΑΣ

ΕΝ ΑΘΗΝΑΙΣ ΤΗι 24 ΑΠΡΙΛΙΟΥ 1978 | ΤΕΥΧΟΣ ΤΕΤΑΡΤΟΝ | ΑΡΙΘΜΟΣ ΦΥΛΛΟΥ 193

ΠΕΡΙΕΧΟΜΕΝΑ

ΑΠΑΛΛΟΤΡΙΩΣΕΙΣ

ΑΠΟΦΑΣΕΙΣ

ΑΠΑΛΛΟΤΡΙΩΣΕΙΣ

ΑΠΟΦΑΣΕΙΣ

Ἀριθ. Δ.6189/6455 (1)

Περὶ ἀναγκαστικῆς ἀπαλλοτριώσεως στὴν περιοχὴ τοῦ Νομοῦ Εὐβοίας ἐκτάσεως πρὸς βελτίωση τῆς Ἐθνικῆς ὁδοῦ Χαλκίδος - Λουτρῶν Αἰδηψοῦ (τμήματος παραλλαγῆς Κηρύνθου).

ΟΙ ΥΠΟΥΡΓΟΙ
ΟΙΚΟΝΟΜΙΚΩΝ
ΓΕΩΡΓΙΑΣ ΚΑΙ ΔΗΜΟΣΙΩΝ ΕΡΓΩΝ

Ἔχοντας ὑπόψη :

1. Τὶς διατάξεις τοῦ Ν. Δ/τος 797/1971 «περὶ ἀναγκαστικῶν ἀπαλλοτριώσεων» σὲ συνδυασμὸ μὲ τὶς διατάξεις τοῦ Β. Δ/τος ἀριθμ. 139/1971 «περὶ τῆς ἁρμοδιότητος τῶν νομαρχῶν πρὸς κήρυξιν ἀναγκαστικῶν τινων ἀπαλλοτριώσεων» καὶ

2. Τὶς διατάξεις τοῦ ἄρθρου 23 τοῦ ἀπὸ 25 Νοεμβρίου 1929 Διατάγματος «περὶ κωδικοποιήσεως τῶν περὶ κατασκευῆς καὶ συντηρήσεως ὁδῶν κειμένων διατάξεων», ἀποφασίζουμε :

Κηρύσσουμε τὴν ἀναγκαστικὴ ἀπαλλοτρίωση, λόγω δημόσιας ὠφέλειας καὶ εἰδικότερα πρὸς βελτίωση τῆς Ἐθνικῆς ὁδοῦ Χαλκίδος - Λουτρῶν Αἰδηψοῦ (τμήματος παραλλαγῆς Κηρύνθου) ἐκτάσεως ἐμβαδοῦ 18.610 μ2 ποὺ φαίνεται στὸ ἀπὸ 17.1.77 κτηματολογικὸ διάγραμμα καὶ πίνακα τοῦ Τοπ. Μηχανικοῦ Χρήστου Κωστούρου, θεωρημένα ἀπὸ τὸ Δ/ντὴ τῆς Τεχνικῆς Ὑπηρεσίας Ν. Εὐβοίας Ἠλία Μέργο τὴν 27.6. 1977.

Στὴν ἔκταση ποὺ ἀπαλλοτριώνεται προβάλλουν δικαιώματα κυριότητας οἱ : 1.) Γιαννακὸς Εὐάγγελος, 2) Ρουμανὸς ἢ Γατῆς Νικόλαος κ.λπ.

Ἡ ἀπαλλοτρίωση κηρύσσεται ὑπὲρ τοῦ Δημοσίου καὶ μὲ δαπάνη του, ποὺ θὰ ἀντιμετωπισθεῖ ἀπὸ τὶς πιστώσεις γιὰ ἔργα δημοσίων ἐπενδύσεων ἁρμοδιότητος τοῦ Ὑπουργείου Δημοσίων Ἔργων (ἔργο ἀριθ. 7771 τῆς ΣΑΕ).

Ἡ ἀπόφαση αὐτὴ νὰ δημοσιευθεῖ στὴν Ἐφημερίδα τῆς Κυβερνήσεως.

Ἀθῆναι, 5 Ἀπριλίου 1978

ΟΙ ΥΠΟΥΡΓΟΙ

ΟΙΚΟΝΟΜΙΚΩΝ — ΓΕΩΡΓΙΑΣ
ΓΙΑΝΝΗΣ ΜΠΟΥΤΟΣ — ΑΘΑΝΑΣΙΟΣ ΤΑΛΙΑΔΟΥΡΟΣ

ΔΗΜΟΣΙΩΝ ΕΡΓΩΝ
ΝΙΚΟΛΑΟΣ ΖΑΡΝΤΙΝΙΔΗΣ

Ἀριθ. 2082 (2)

Περὶ ἐπικυρώσεως ἐκθέσεως καὶ διαγράμματος καθορισμοῦ ὁριογραμμῶν αἰγιαλοῦ (νέου καὶ παλαιοῦ) καὶ παραλίας εἰς θέσιν «ΠΛΑΚΑ ΔΡΕΠΑΝΟΥ» Ν. Ἀργολίδος.

Ο ΝΟΜΑΡΧΗΣ ΑΡΓΟΛΙΔΟΣ

Ἔχοντες ὑπ' ὄψει :

1. Τὰς διατάξεις τοῦ Ν. 3200/1955 «περὶ διοικητικῆς ἀποκεντρώσεως» καὶ τοῦ Ν.Δ. 532/1970 «περὶ συμπληρώσεως τῶν διατάξεων περὶ διοικητικῆς ἀποκεντρώσεως» ὡς καὶ τῶν εἰς ἐκτέλεσιν τούτων ἐκδοθέντων Β. Δ/των, περὶ μεταβιβάσεως Ὑπουργικῶν ἁρμοδιοτήτων εἰς τοὺς Νομάρχας.

2. Τὰς διατάξεις τῶν ἄρθρων 1, 2 καὶ 3 τοῦ Α.Ν. 2344/1940 «περὶ αἰγιαλοῦ καὶ παραλίας».

3. Τὰς διατάξεις τοῦ Α.Ν., 1540/1938 «περὶ τροποποιήσεως καὶ συμπληρώσεως τῆς περὶ διοικήσεως τῶν δημοσίων κτημάτων νομοθεσίας».

4. Τὰς διατάξεις τοῦ Α.Ν. 263/1968 «περὶ τροποποιήσεως καὶ συμπληρώσεως διατάξεων περὶ Δημοσίων Κτημάτων» καὶ Ν. 719/1977 «περὶ ἀντικαταστάσεως τροποποιήσεως καὶ συμπληρώσεως διατάξεων τινων, τῆς περὶ δημοσίων κτημάτων νομοθεσίας καὶ ἄλλων τινων διατάξεων.

5. Τὴν ἔκθεση καθορισμοῦ τῶν ὁριογραμμῶν αἰγιαλοῦ καὶ παραλίας μὲ ἡμερομηνίαν 16 Ἰανουαρίου 1978 τῆς Ἐπιτρο-

της του άρθρου 5 του Α.Ν. 263/1968 ή όποία καθορίζει τα όρια του αίγιαλοῦ (νέου και παλαιοῦ) και παραλίας, εἰς τὴν θέσιν «ΠΛΑΚΑ» Δρεπάνου Ν. Ἀργολίδος και τὸ σχετικὸν τοπογραφικὸν καὶ ὑψομετρικὸν διάγραμμα, τὸ ὁποῖον συνετάγη ἀπὸ τὸν Τοπογρ. Μηχ/κὸ Ἀνδρέα Θωμόπουλο τὴν 10.10.1977 μὲ κλίμακα 1 : 500 καὶ τὸ ὁποῖο ἐξηλέγχθη καὶ ἐθεωρήθη παρὰ τῆς Δ/νσεως Τεχνικῶν Ὑπηρεσιῶν Ν. Ἀργολίδος τὴν 14.10.1977 τὸ ὁποῖον συνοδεύει τὴν ἔκθεσιν αὐτὴν καὶ ἐπάνω εἰς τὸ ὁποῖον ἔχουν χαραχθῆ:

α) Διὰ συνεχοῦς πολυγωνικῆς ἐρυθρᾶς γραμμῆς ἡ ὁριογραμμὴ τοῦ αἰγιαλοῦ ἐξ ἕξ (6) κορυφῶν ἤτοι 1,2,3,4,5, καὶ 6 ἐξαρτηθέντων ἐκ μονίμων βάθρων τῶν στάσεων τῆς ὀδεύσεως ἀποτυπώσεως καὶ ἐκ μονίμων κτισμάτων.

β) Διὰ συνεχοῦς πολυγωνικῆς κιτρίνης γραμμῆς ἡ ὁριογραμμὴ τῆς παραλίας ἐξ ἕξ (6) κορυφῶν ἤτοι 1',2',3',4',5', καὶ 6', ἐξαρτηθέντων ἐκ μονίμων βάθρων τῶν στάσεων τῆς ὀδεύσεως ἀποτυπώσεως καὶ ἐκ μονίμων κτισμάτων.

γ) Διὰ συνεχοῦς πολυγωνικῆς κυανῆς γραμμῆς ἡ ὁριογραμὴ τοῦ παλαιοῦ αἰγιαλοῦ ἐκ πέντε (5) κορυφῶν ἤτοι 1''. 2'' 3'' 4'', καὶ 5'' ἐξαρτηθέντων ἐκ μονίμων βάθρων τῶν στάσεων ὀδεύσεως ἀποτυπώσεως καὶ ἐκ μονίμων κτισμάτων.

6. Τὸ ἔγγραφο τοῦ Γενικοῦ Ἐπιτελείου Ναυτικοῦ ἀριθμ. Φ. 187.2775/78/8.2.78 μὲ τὸ ὁποῖο τοῦτο συμφωνεῖ μὲ τὰ ὅρια τοῦ αἰγιαλοῦ (νέου καὶ παλαιοῦ) καὶ παραλίας ποὺ καθορίσθηκαν ἀπὸ τὴν ἀνωτέρω Ἐπιτροπὴ εἰς τὴν ἐν λόγῳ θέσιν «ΠΛΑΚΑ ΔΡΕΠΑΝΟΥ» Ν. Ἀργολίδος, ἀποφασίζομεν :

Ἐπικυροῦμεν τὴν ἀπὸ 16.1.1978 ἔκθεσιν τῆς Ἐπιτροπῆς τοῦ ἄρθρου 5 τοῦ Α.Ν. 263/1968 καθορισμοῦ τῶν ὁριογραμμῶν αἰγιαλοῦ (νέου καὶ παλαιοῦ) καὶ παραλίας εἰς τὴν θέσιν «ΠΛΑΚΑ ΔΡΕΠΑΝΟΥ» Ν. Ἀργολίδος, καθὼς καὶ τὸ τοπογραφικὸν καὶ ὑψομετρικὸν διάγραμμα τῆς περιοχῆς τὸ ὁποῖον συνοδεύει τὴν ἔκθεσιν αὐτήν, τὸ ὁποῖον συνέταξε τὴν 10.10.1977, ὁ Τοπ. Μηχ/κὸς Ἀνδρέας Θωμόπουλος καὶ ἐξηλέγχθη ὑπὸ τῆς Ὑπομ/κοῦ Δ.Ε. Ἰωάννας Φαρμακίδου τῆς Δ/νσεως Τεχνικῶν Ὑπηρεσιῶν Ν. Ἀργολίδος τὴν 13.10.1977 καὶ ἐθεωρήθη ἀπὸ τὸν Δ/ντὴν ΤΥΝΑ τὴν 14.10.1977, ἐπάνω εἰς τὸ ὁποῖον ἔχει χαραχθῆ :

α) Διὰ συνεχοῦς πολυγωνικῆς ἐρυθρᾶς γραμμῆς ἡ ὁριογραμμὴ τοῦ αἰγιαλοῦ ἐξ ἕξ (6) κορυφῶν ἤτοι 1,2,3,4,5 καὶ 6, ἐξαρτηθέντων ἐκ μονίμων βάθρων τῶν στάσεων τῆς ὀδεύσεως ἀποτυπώσεως καὶ ἐκ μονίμων κτισμάτων.

β) Διὰ συνεχοῦς πολυγωνικῆς κιτρίνης γραμμῆς ἡ ὁριογραμμὴ τῆς παραλίας ἐξ ἕξ (6) κορυφῶν ἤτοι 1',2',3',4',5', καὶ 6', ἐξαρτηθέντων ὁμοίως ὡς ὁριογραμμῆς αἰγιαλοῦ.

γ) Διὰ συνεχοῦς πολυγωνικῆς κυανῆς γραμμῆς ἡ ὁριογραμὴ τοῦ παλαιοῦ αἰγιαλοῦ ἐκ πέντε (5) κορυφῶν ἤτοι 1'', 2',3'',4'' καὶ 5'' ἐξαρτηθέντων ὁμοίως ὡς ὁριογραμμῆς αἰγιαλοῦ.

Ἡ ἀπόφασις αὐτὴ μετὰ τῆς ἀπὸ 16.1.1978 ἐκθέσεως τῆς Ἐπιτροπῆς καὶ τοῦ συνοδεύοντος τὴν ἔκθεσιν ταύτην τοπογραφικοῦ καὶ ὑψομετρικοῦ διαγράμματος νὰ δημοσιευθοῦν εἰς τὴν Ἐφημερίδα τῆς Κυβερνήσεως.

Ἐν Ναυπλίῳ τῇ 7 Μαρτίου 1978

Ὁ Νομάρχης
ΚΩΝΣΤ. ΚΟΪΚΑΣ

ΕΚΘΕΣΗ

Ἐπιτροπῆς καθορισμοῦ αἰγιαλοῦ καὶ Παραλίας

Ναύπλιο σήμερα στὶς 16 Ἰανουαρίου 1978 ἡ Ἐπιτροπὴ καθορισμοῦ ὁρίων αἰγιαλοῦ καὶ παραλίας ἀποτελούμενη ὅπως ὁ Α.Ν. 263/1968 ὁρίζει, ἀπὸ τούς :

1. Γρηγορίου Χατζηαλεξάνδρου, Δ/ντῆ Β' Οἰκον. Ἐφόρου Ναυπλίας.
2. Ἀνδρέα Καμπίρη, Δ/ντῆ Τεχνικῶν Ὑπηρεσιῶν Ν. Ἀργολίδος.
3. Δημοσθένους Γεωργακοπούλου Ἀνθ/ρχου Λ.Σ. Λιμενάρχου Ναυπλίου, πῆγε καὶ ἔκανε αὐτοψία στὴ θέση ΠΛΑΚΑ Κοιν. Δρεπάνου Ν. Ἀργολίδος γιὰ τὸν καθορισμὸ τοῦ αἰγιαλοῦ καὶ παραλίας, ἐμπρὸς στὸ Κάμπιγκ Ι. Κοκορομύτη, Λ. Ἀραμποῦ, Λ. Παπαγιαννοπούλου, ἀφοῦ ἔλαβε ὑπόψη :

1. Τὸ ἔγγραφο τῆς Δ/νσεως Τεχνικῶν Ὑπηρεσιῶν Ν. Ἀργολίδος ἀριθμ. 0. 10411/14.10.1977, μὲ τὸ ὁποῖο διαβιβάσθηκε συνημμένως στὴν Οἰκον. Ἐφορία Ναυπλίας τοπογραφικὸν καὶ ὑψομετρικὸ διάγραμμα περιοχῆς παραλίας Πλάκας Δρεπάνου Ν. Ἀργολίδος, ποὺ σύνταξε ὁ Τοπογρ. Μηχανικὸς Ἀνδρέας Θωμόπουλος, τὴν 10.10.1977 μὲ κλίμακα 1 : 500 καὶ τὸ ὁποῖο ἔχει ἐλέγξει καὶ θεωρήσει ἡ Δ/νση Τεχνικῶν Ὑπηρεσιῶν Ν. Ἀργολίδος στὶς 14.10.1977, μὲ σκοπὸ νὰ καθορισθεῖ ἐπ' αὐτοῦ ἡ ὁριογραμμὴ αἰγιαλοῦ καὶ παραλίας στὴν ὑπόψη θέση, ὕστερα ἀπὸ τὴν ἀπὸ 7.3.1977 αἴτηση τῶν Λυκούργου Παπαγιαννοπούλου καὶ Ἰωάννη Κοκορομύτη, κατοίκων Ἀθηνῶν.
2. Τὶς διατάξεις τοῦ Α.Ν. 1540/1938 ὅπως τροποποιήθηκε ἀπὸ τὸν Α.Ν. 2344/1940 τοῦ Α.Ν. 263/1968 καὶ Ν. 719/1977, κατὰ τὶς ὁποῖες ὁ καθορισμὸς τῆς ὁριογραμμῆς αἰγιαλοῦ καὶ παραλίας γίνεται ἐπὶ τοπογραφικοῦ καὶ ὑψομετρικοῦ διαγράμματος διὰ ἐρυθρᾶς γραμμῆς γιὰ τὴν ὁριογραμμὴ τοῦ αἰγιαλοῦ καὶ κιτρίνης γιὰ τὴν ὁριογραμμὴ τῆς παραλίας καὶ τὸ ὅτι στὴν περίπτωση κατὰ τὴν ὁποία ἕνεκα προσχώσεων ἢ ἄλλης αἰτίας εἶναι ἐμφανὲς ὅτι κατὰ τὸ χρόνο ποὺ ἐνεργεῖται ὁ καθορισμός, ὁ αἰγιαλὸς εἶναι διαφορετικὸς τοῦ παρελθόντος δύναται νὰ καθορισθεῖ ἡ παλιὰ θέση τοῦ αἰγιαλοῦ ποὺ ὑπάρχει μέχρι τὸ 1884, ἐὰν ὑπάρχουν κατοχὲς ἰδιωτῶν ἢ καὶ πρωτύτερα ἐὰν δὲν ὑπάρχουν τέτοιες.
3. Τὴ διαταγὴ τοῦ Ὑπουργείου Οἰκονομικῶν ἀριθμ. Δ. 6432/1999/12.10.1977 σχετικὴ μὲ σύνταξη διαγραμμάτων καθορισμοῦ ὁριογραμμῆς αἰγιαλοῦ.
4. Τὰ στοιχεῖα, ποὺ ἔχουν προκύψει ἀπὸ τὴν αὐτοψία ποὺ ἔγινε τὴν ἴδια ἡμέρα.
5. Τὸ ἔγγραφο τοῦ Ἀρχηγείου Ναυτικοῦ ἀριθμ. Φ. 187.2/4/78/3.1.1978 μαζὶ μὲ τὶς σχετικὲς παρατηρήσεις καὶ ὑποδείξεις ποὺ περιλαμβάνονται σ' αὐτό, ἀποφασίζουμε :

Καθορίζουμε ἐπὶ τοῦ ἀπὸ 10.10.1977, συνημμένου τοπογραφικοῦ καὶ ὑψομετρικοῦ διαγράμματος μὲ κλίμακα 1 : 500, ποὺ συντάχθηκε ἀπὸ τὸν Τοπογρ. Μηχανικὸ Ἀνδρέα Θωμόπουλο καὶ ἔχει ἐλεγχθεῖ καὶ θεωρηθεῖ ἀπὸ τὴ Δ/νση Τεχνικῶν Ὑπηρεσιῶν Ν. Ἀργολίδος στὶς 14.10.1977, τὴν ὁριογραμμὴ τοῦ νέου καὶ παλιοῦ αἰγιαλοῦ καὶ παραλίας στὴν περιοχὴ τῆς παραλίας «ΠΛΑΚΑΣ» Δρεπάνου Ἀργολίδος καὶ μάλιστα τῆς παραλίας πρὸς ξενοδοχεῖο «ΠΛΑΚΑ» Δρεπάνου Ἀργολίδας μέχρι τὴν ἰδιοκτησία Ι. Καλιάνου, ὡς ἀκολούθως :

α) Μὲ συνεχὴ πολυγωνικὴ ἐρυθρὰ γραμμὴ τὴν ὁριογραμμὴ τοῦ αἰγιαλοῦ ἀπὸ ἕξι (6) κορυφὲς ἤτοι 1,2,3,4,5 καὶ 6 ποὺ ἔχουν ἐξαρτηθεῖ ἀπὸ μόνιμα βάθρα τῶν στάσεων τῆς ὀδεύσεως ἀποτυπώσεως καὶ ἀπὸ μόνιμα κτίσματα.

β) Μὲ συνεχὴ πολυγωνικὴ κίτρινη γραμμὴ τὴν ὁριογραμμὴ τῆς παραλίας ἀπὸ ἕξι (6) κορυφὲς 1',2',3',4',5' καὶ 6' ποὺ ἔχουν ἐξαρτηθεῖ ἀπὸ μόνιμα βάθρα τῶν στάσεων τῆς ὀδεύσεως ἀποτυπώσεως καὶ ἀπὸ μόνιμα κτίσματα.

γ) Μὲ συνεχὴ πολυγωνικὴ κυανὴ γραμμὴ τὴν ὁριογραμμὴ τοῦ παλιοῦ αἰγιαλοῦ ἀπὸ πέντε (5) κορυφὲς ἤτοι 1'',2'',3'',4'', καὶ 5'' ποὺ ἔχουν ἐξαρτηθεῖ ἀπὸ μόνιμα βάθρα τῶν στάσεων τῆς ὀδεύσεως ἀποτυπώσεως καὶ ἀπὸ μόνιμα κτίσματα.

Ἐπίσης γίνεται μνεία ὅτι ἐξαιροῦνται ἀπὸ τὴ λωρίδα τῆς παραλίας τὰ κτίσματα ἢ τμήματα κτισμάτων ποὺ περιλαμβάνονται σ' αὐτὲς ἄρθρο 5 παρ. 1 τοῦ Α.Ν. 2344/1940 καὶ Γνωμ. ΝΣΚ 630/1964, παρὰ τὸ γεγονὸς ὅτι στὴν ὑπόψη θέση ὅπου γίνεται ὁ καθορισμὸς τοῦ αἰγιαλοῦ δὲν ὑπάρχουν κτίσματα.

Ἡ Ἐπιτροπὴ
1) ΓΡΗΓΟΡΙΟΣ ΧΑΤΖΗΑΛΕΞΑΝΔΡΟΥ
2) ΑΝΔΡΕΑΣ ΚΑΜΠΙΡΗΣ
3) ΔΗΜΟΣΘΕΝΗΣ ΓΕΩΡΓΑΚΟΠΟΥΛΟΣ

ΤΟΠΟΓΡΑΦΙΚΟΝ ΔΙΑΓΡΑΜΜΑ
καθορισμού αιγιαλού ς παραλίας
έμπρος στό κάμπιγκ.
ι. κοκκορομύτη, α. αραμπού
λ. παπαγιανόπουλου στη
πλάκα. κοιν. Δρεπάνου
Ν. Αργολίδος

κλ: 1:500

ΕΞΗΛΕΓΧΘΗ

Ναύπλιον 10-10-77
ο μηχ/κός

ΥΠΟΜΝΗΜΑ

ΚΩΝ. ΚΟΪΚΑΣ

λιαλιάτσης
ελ. χριστόπουλος
πλάκα
αντ. χαρδούπης

γ. ντάντης

κάμπινγκ.

ι. κοκκορομύτη

λ. παπαγιαννόπουλου

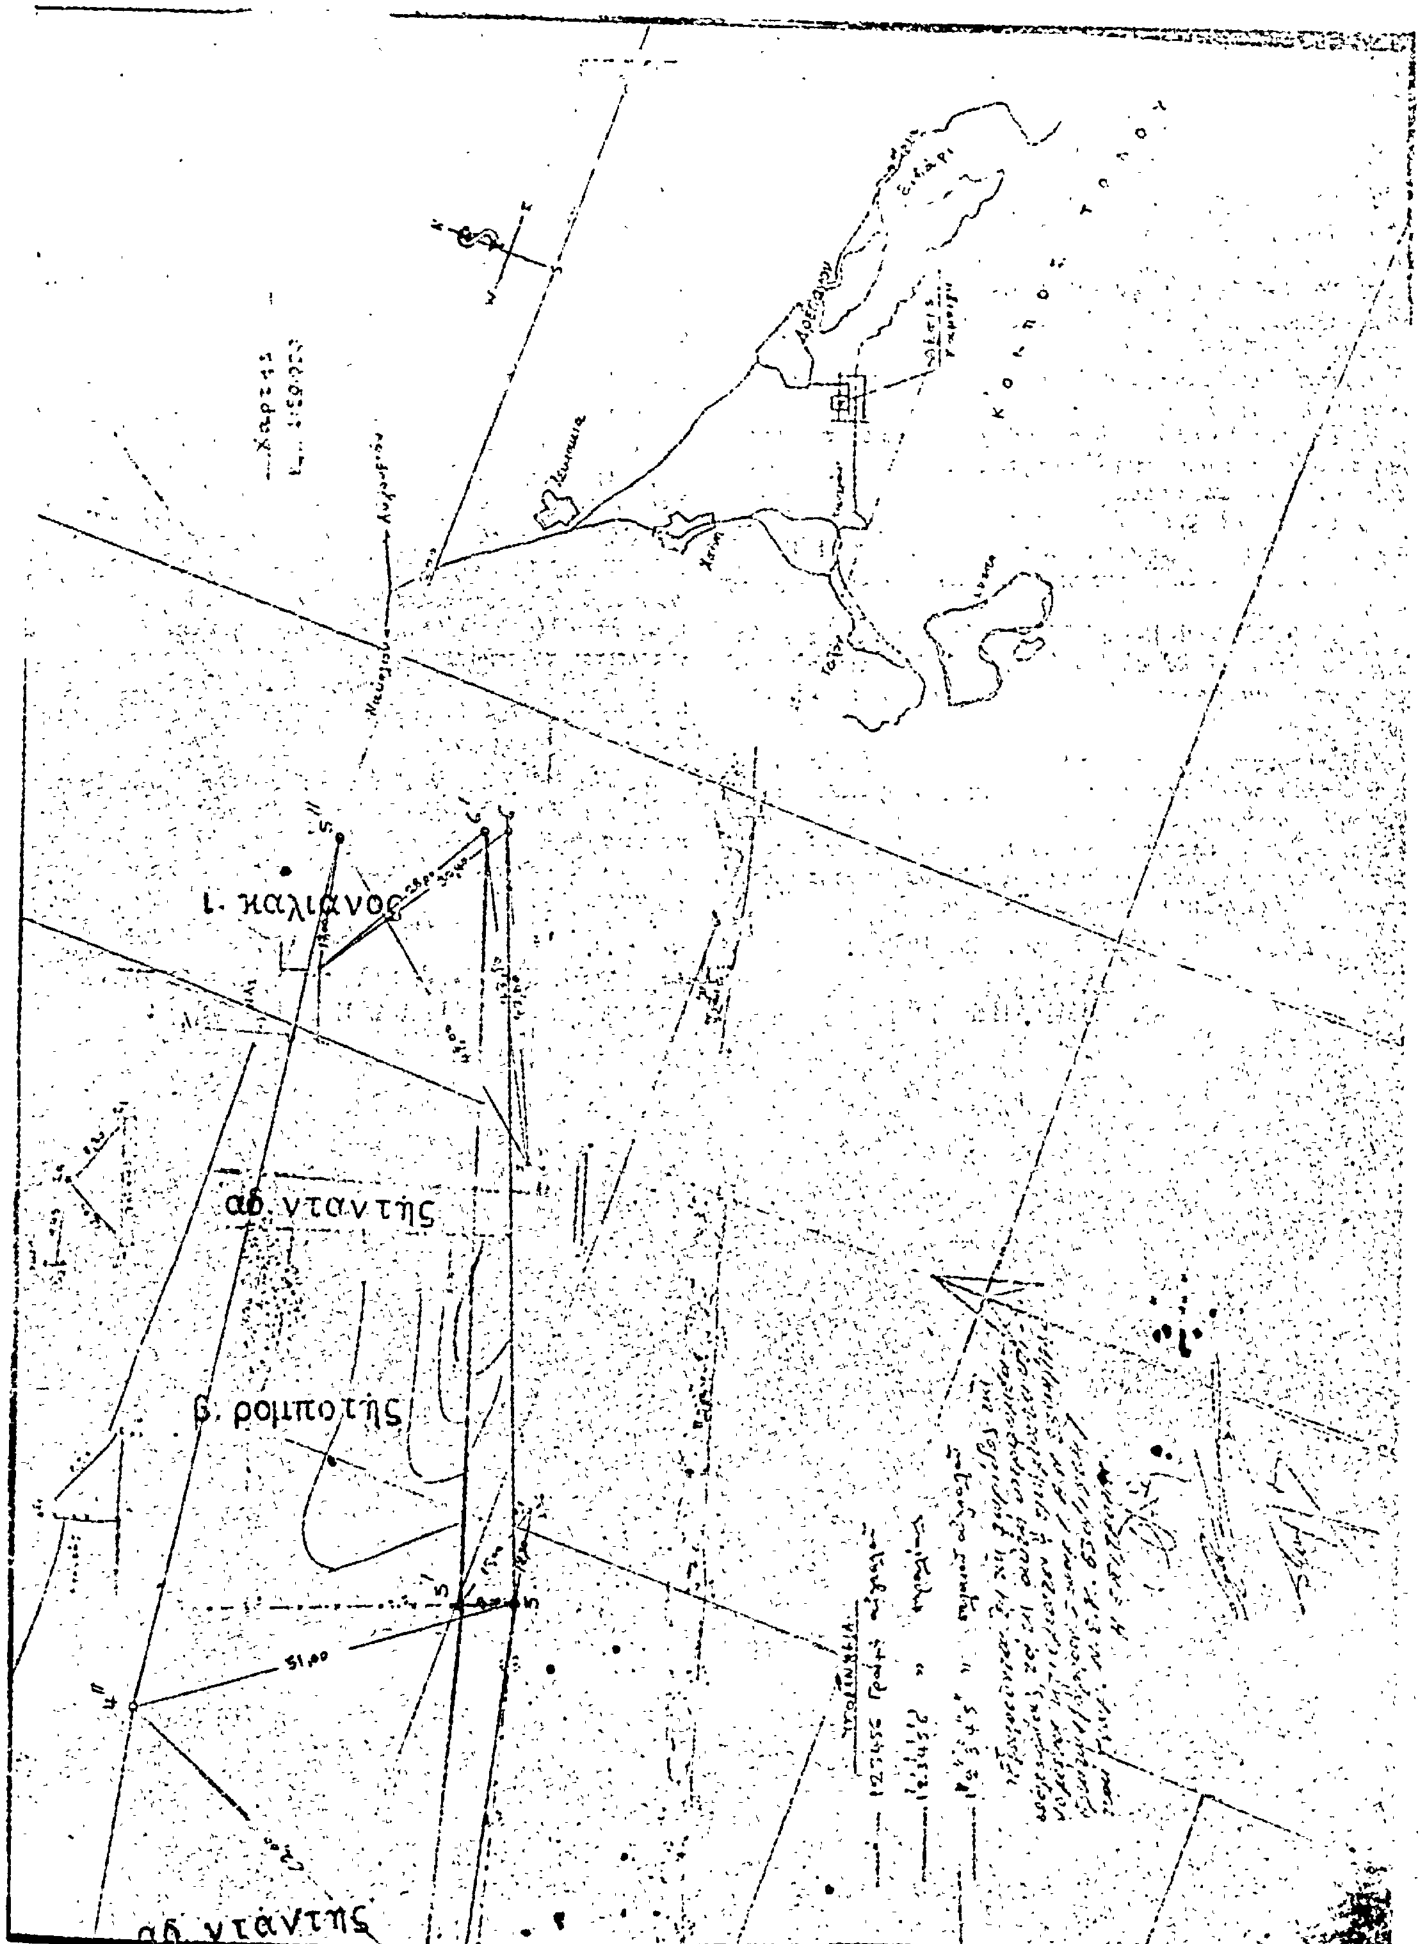
α αραμπού

χ. καβεζός

ε. χριστόπουλος

γ. γτάντης

ΘΑΛΑΣΣΑ


ι. καλιανος
αδ. νταντής
β. ρομποτής
αδ. νταντης

Ἀριθ. 2737 (3)

Περὶ καθορισμοῦ ὁρίων Αἰγιαλοῦ καὶ Παραλίας εἰς θέσιν «Ἀμπελῶνας» Ἐρετρίας.

Ο ΝΟΜΑΡΧΗΣ ΕΥΒΟΙΑΣ

Ἔχοντες ὑπ' ὄψει:

1. Τὰς διατάξεις τοῦ Α.Ν.2344/40.
2. Τὴν ὑπ' ἀριθ. Χ 267/6982/7.9.1968 Διαταγὴν τοῦ Ὑπουργείου Οἰκονομικῶν.
3. Τὴν ὑπ' ἀριθ. Δ 8565/6433/68 Διαταγὴν τοῦ Ὑπουργείου Οἰκονομικῶν δι' ἧς ἐκοινοποιήθη ἡ ὑπ' ἀριθ. 66/68 ἐγκύκλιος τοῦ ἰδίου Ὑπουργείου.
4. Τὰς διατάξεις τοῦ Α.Ν.263/68 περὶ προστασίας τῶν Δημοσίων Κτημάτων.
5. Τὴν ἀπὸ 15.12.77 ἔκθεσιν καθορισμοῦ ὁρίου τοῦ αἰγιαλοῦ πλησίον τῆς ἀνωτέρω ἰδιοκτησίας, τῆς κατὰ τὸ ἄρθρ. 5 τοῦ Α.Ν.263/68 ἐπιτροπῆς.
6. Τὸ ἀπὸ 12.12.77 τοπογραφικὸν διάγραμμα τῆς ἐν περιλήψει περιοχῆς, νομίμως τεθεωρημένων ὑπὸ τῆς Τ.Υ.Ν.Ε.
7. Τὴν ἀπὸ 28.3.77 αἴτησιν τοῦ ἀνωτέρω ἐνδιαφερομένου.
8. Τὸ ὑπ' ἀριθ. Φ.187.2/77/78/9.2.78 ἔγγραφον τοῦ Ἀρχηγείου Ναυτικοῦ δι' οὗ ἐγκρίνονται τὰ ὅρια τοῦ αἰγιαλοῦ ὡς ταῦτα καθωρίσθησαν ὑπὸ τῆς ἀνωτέρω ἐπιτροπῆς, ἀποφασίζομεν:

Ἐπικυροῦμεν τὴν ἀπὸ 15.12.77 ἔκθεσιν τῆς Ἐπιτροπῆς καθορισμοῦ τῶν ὁρίων αἰγιαλοῦ μετὰ τοῦ σχετικοῦ τοπογραφικοῦ διαγράμματος ἐπὶ τοῦ ἀκινήτου παρὰ τὴν θέσιν «Ἀμπελῶνας» Ἐρετρίας Νομοῦ Εὐβοίας, ἰδιοκτησίας καὶ ἀνατίθεμεν τὰς περαιτέρω ἐνεργείας ἐπὶ τοῦ θέματος τούτου εἰς τὸν Οἰκονομικὸν Ἔφορον Χαλκίδος.

Ἐν Χαλκίδι τῇ 20 Φεβρουαρίου 1978

Ὁ Νομάρχης
Θ. ΠΙΜΠΛΗΣ

ΕΚΘΕΣΙΣ

Καθορισμοῦ Ὁρίων Αἰγιαλοῦ καὶ Παραλίας (ἐπανεξέτασις).

Ἐν Χαλκίδι σήμερον τὴν 15.12.77

Οἱ ὑπογεγραμμένοι:

1) Νικόλαος Καλκούνιας ἀναπλ. Οἰκονομικοῦ Ἐφόρου Χαλκίδος καὶ 2) Ἀντώνιος Βαρβιτσιώτης Τ.Υ.Ν. Εὐβοίας, καὶ 3) Μ. Βενάκης, Σημαιοφόρος Λιμενικοῦ Σώματος, ἀποτελοῦντες τὴν ὑπὸ τοῦ ἄρθρ. 5 τοῦ Α.Ν.263/68 προβλεπομένην ἐπιτροπὴν καθορισμοῦ ὁρίων αἰγιαλοῦ, μετ' ἐπιτόπιον μετάβασίν μας εἰς τὴν ἐν Ἐρετρίᾳ θέσιν «Ἀμπελῶνας» ἰδιοκτησίαν τοῦ Ἄλκη Κατσάμπαση κατόπιν τῆς ἐντολῆς τοῦ Νομάρχου Εὐβοίας καὶ λαβόντες ὑπ' ὄψει:

α) Τὴν ἀρχικὴν ἀπὸ 12.5.77 ἔκθεσιν τῆς ἰδίας ἐπιτροπῆς.

β) Τὰς διατάξεις τοῦ ἄρθρ. 5 Α.Ν.263/68 καὶ ἄρθρ. 1, 2 καὶ 3 τοῦ Α.Ν.2344/1940.

γ) Τὸ ὑπὸ τοῦ Πολιτικοῦ Μηχανικοῦ Ἰωάν. Ἀφράτη συνταχθὲν Τοπογραφικὸν διάγραμμα τῆς περιοχῆς, ὑπὸ ἡμερομηνίαν θεωρήσεως ὑπὸ τῆς Τ.Υ.Ν.Ε. τὴν 12.12.77.

δ) Τὸ ὑπ' ἀριθ. Φ.187.2/544/77 ἔγγραφον τοῦ Ἀρχηγείου Ναυτικοῦ ὅπερ ἐπανέμπεψεν τὴν ὑπόθεσιν μετὰ ὁδηγιῶν, πρὸς ἐπανεξέτασιν. Ὁ καθορισμὸς αἰγιαλοῦ καὶ παραλίας ἐκτελεῖται τὸ πρῶτον.

ε) Τὴν ἐκ τῆς ἐπιτοπίου μεταβάσεως τῆς ἐπιτροπῆς σχηματισθεῖσαν ἰδίαν ἀντίληψιν περὶ τοῦ ὕψους τοῦ χειμερίου κύματος, προέβημεν:

Λαβόντες ὑπ' ὄψει καὶ τὰς διὰ τοῦ ὡς εἴρητε ἐγγράφου τοῦ Ἀρχηγείου Ναυτικοῦ διατυπωθείσας ὁδηγίας, εἰς τὸν καθορισμὸν τῶν ὁρίων τοῦ αἰγιαλοῦ εἰς τὴν ὡς ἄνω περιοχήν, ἅτινα καὶ ἐσημειώσαμεν διὰ τῆς ἐρυθρᾶς καὶ κιτρίνης γραμμῆς.

Ἡ Ἐπιτροπὴ

ΝΙΚ. ΚΑΛΚΟΥΝΙΑΣ, Μ. ΒΕΝΑΚΗΣ
ΑΝΤ. ΒΑΡΒΙΤΣΙΩΤΗΣ

ΤΟΠΟΓΡΑΦΙΚΟΝ ΔΙΑΓΡΑΜΜΑ ΠΕΡΙΟΧΗΣ ΕΡΕΤΡΙΑΣ — ΕΥΒΟΙΑΣ ΠΡΟ ΙΔΙΟΚΤΗΣΙΑΣ ΚΟΤΣΑΜΠΑΣΗ ΑΛΚ. ΠΡΟΣ ΚΑΘΟΡΙΣΜΟΝ ΟΡΙΩΝ ΑΙΓΙΑΛΟΥ ΚΑΙ ΠΑΡΑΛΙΑΣ

ΚΛΙΜΑΞ 1:500

α/α	ΟΝΟΜΑΤΕΠΩΝΥΜΟΝ	ΔΙΕΥΘΥΝΣΙΣ
1	Κάλβος Γεώργιος	Ερέτρια
2	Φαρμακάτος Νότης	Στρέιτ 1.-Αθήνα.
3	Βαλιανος Ιωάννης	3ης Σεπτεμβρίου 120-Αθήνα
4.	Στεφανίδης Εμμανουήλ	Ηπείρου 22 - Αθήνα
5.	Κοτσάμπασης Αλκιβιάδης	Σταδίου 41 - Αθήνα
6	Σμυρνιώτης Θωμάς	Σαρπηδόνος 2 Αθήνα
7.	Αντωνίου Νάνος	Μεσογείων 258 Αθήνα
8	Γεωργόπουλος Αλέκος	Ιπποκράτους 64-Αθήνα
9	Τσώνης Σταύρος	Ερατεινού 1. -Αθήνα
10	Ρούσσος Ιωάννης	Ερέτρια

Παρατηρήσεις

1. Τριγωνομετρικά σημεία ΓΥΣ, με τα οποία εγένετο η σύνδεσις είναι α) ΚΑΣΤΡΟΒΟΥΝΙ β) ΤΕΤΡΑ και γ) ΜΑΥΡΗ ΡΑΧΗ.—
2. Τα υψόμετρα [illegible] από των ... τριγωνομετρικών.—

——— ΑΙΓΙΑΛΟΣ

– – – ΠΑΡΑΛΙΑ

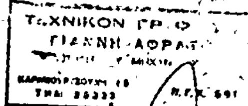
ΧΑΛΚΙΣ 3 ΜΑΡΤΙΟΥ 1977

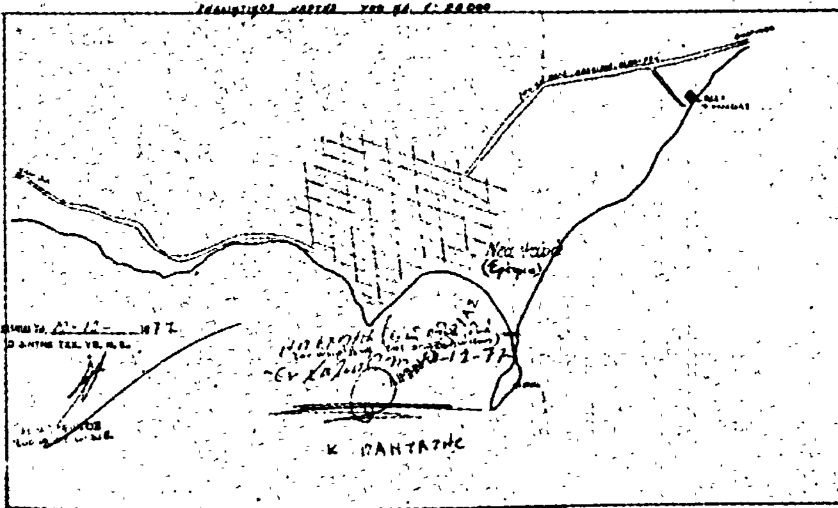
Ο ΣΥΝΤΑΞΑΣ

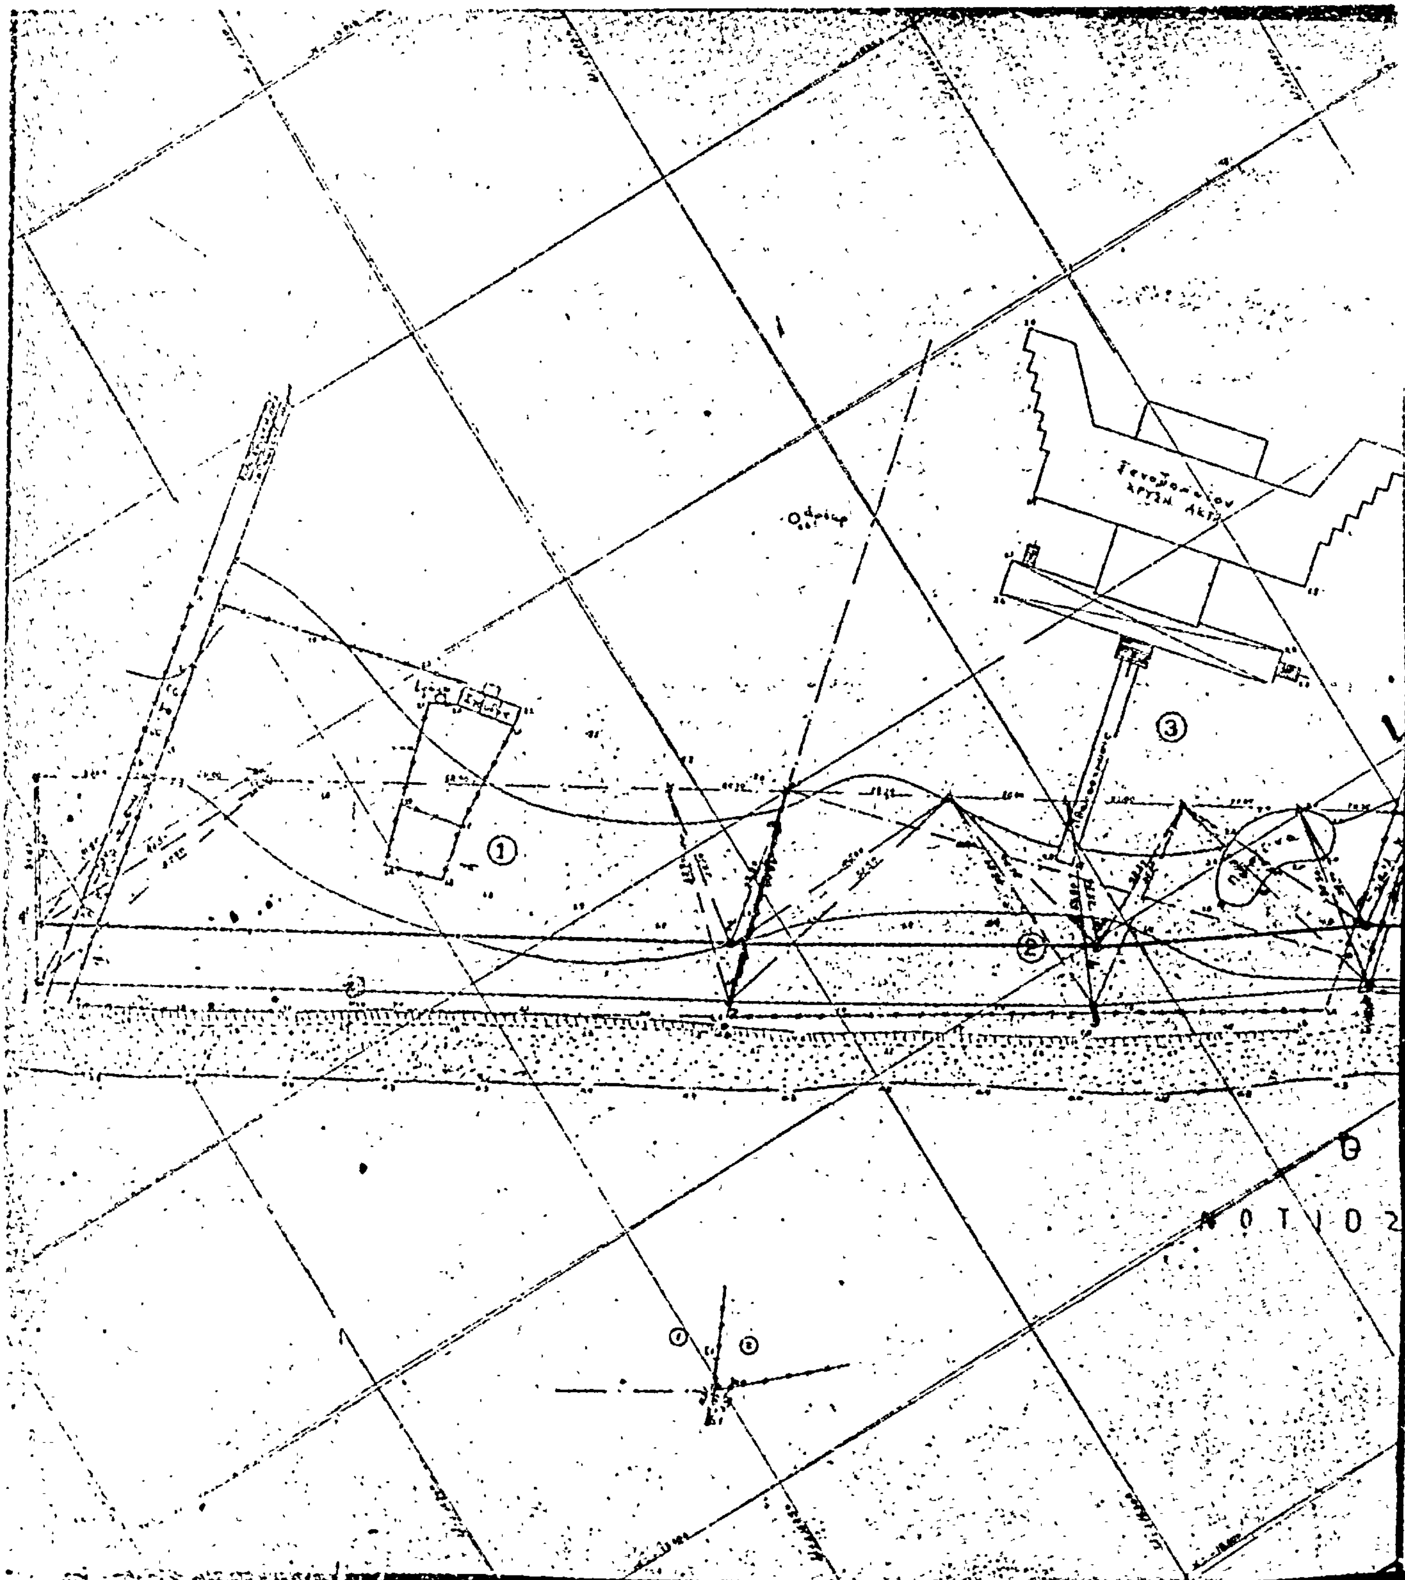
Η ΕΠΙΤΡΟΠΗ

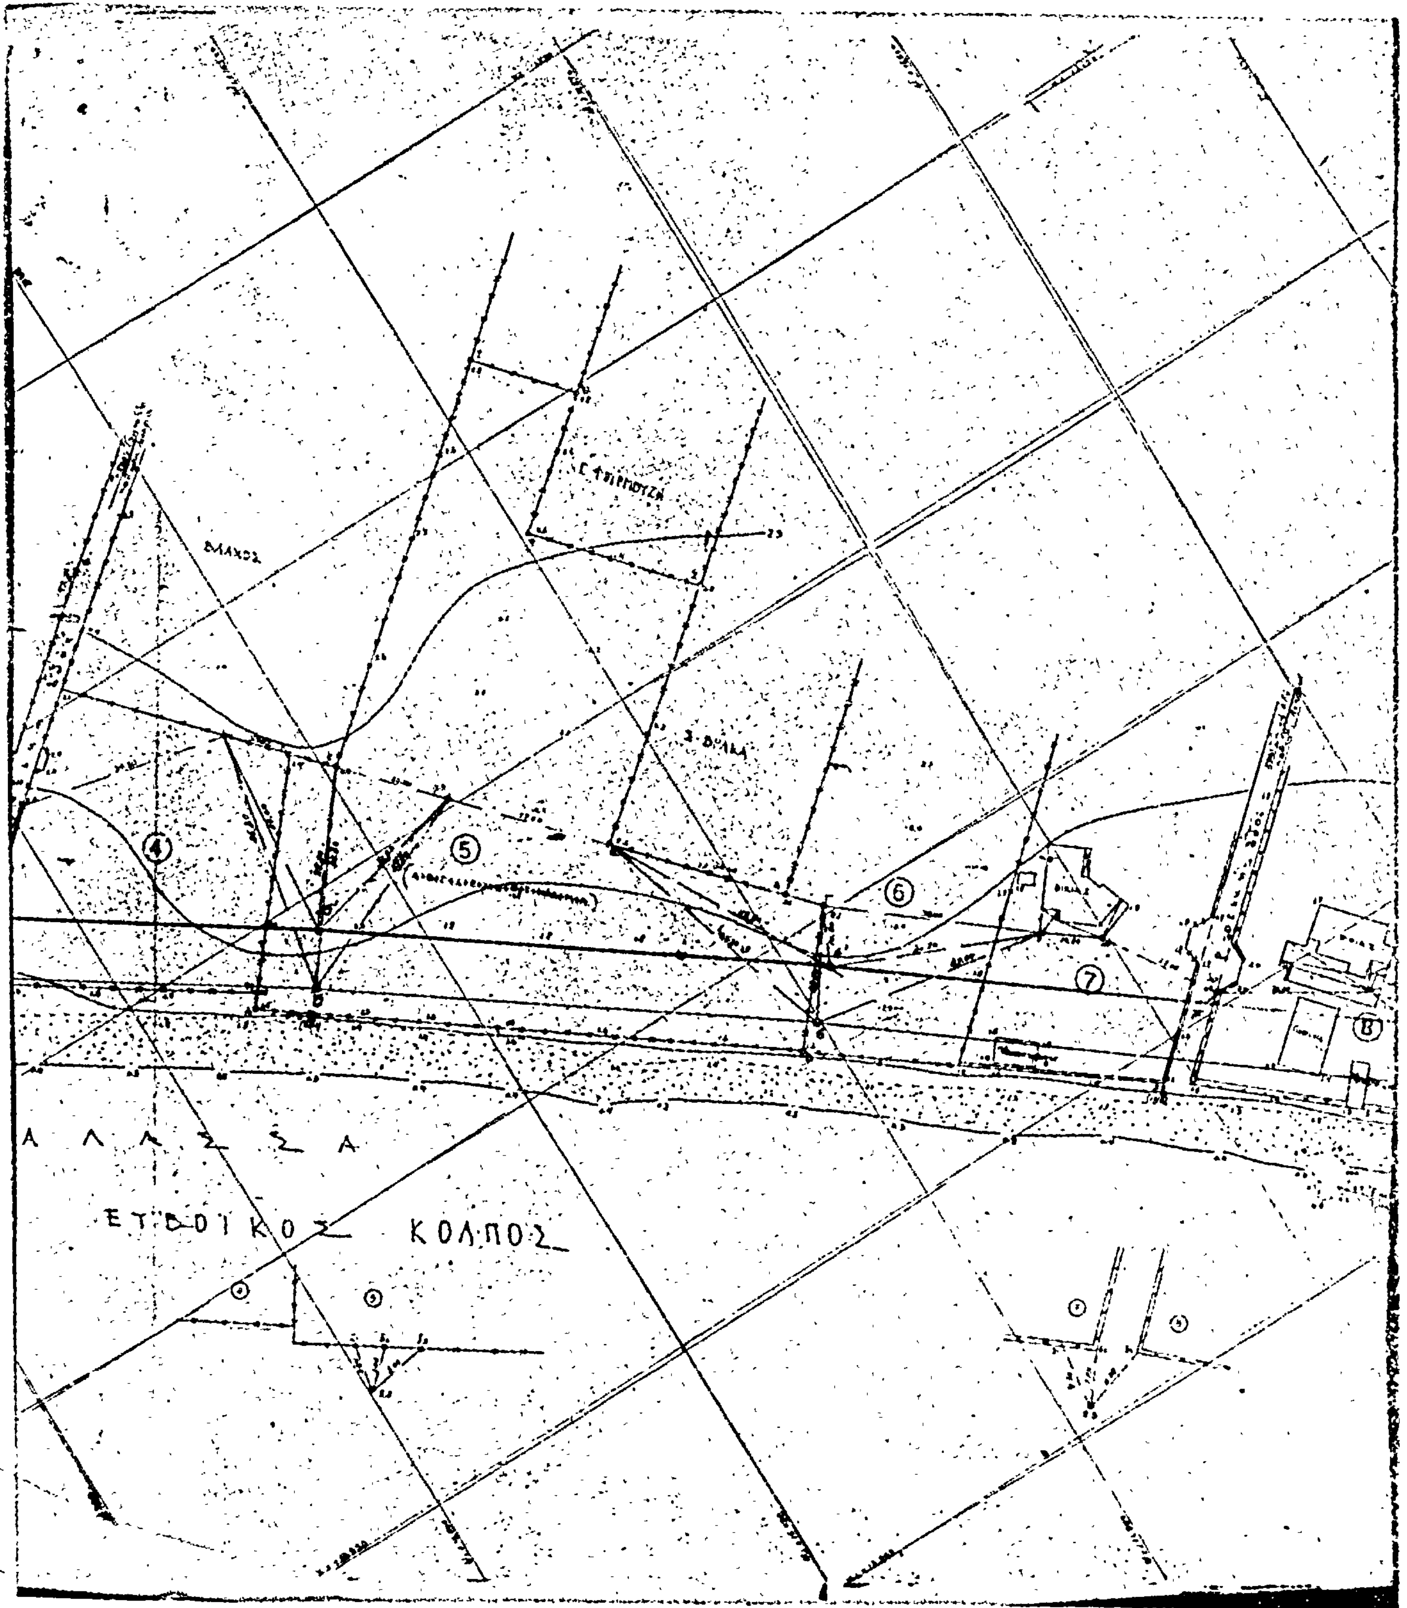
καθορισμού αιγιαλού και παραλίας συμφώνως άρθρω 5 ΑΝ 2344

1. (υπογραφή)
2. (υπογραφή)
3. (υπογραφή)

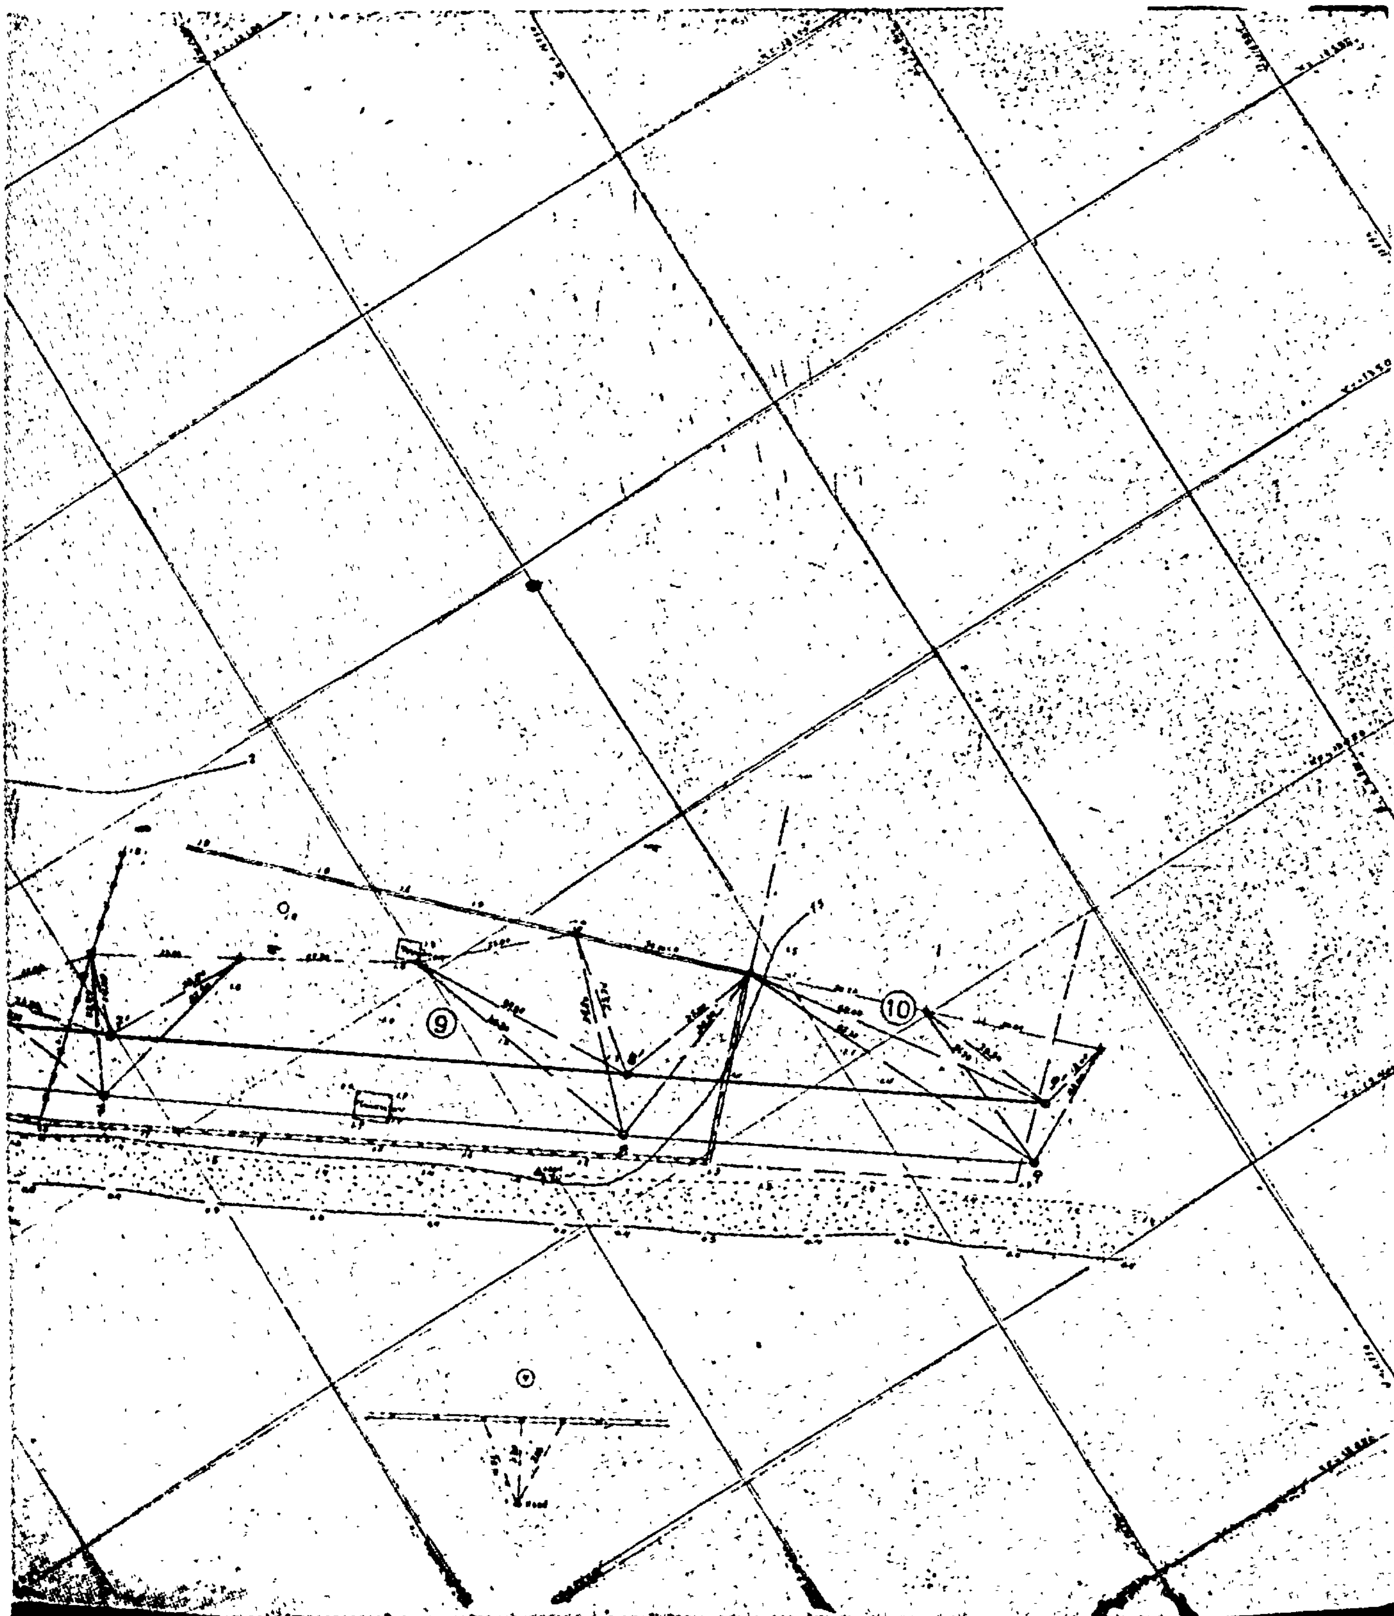





ΝΟΤΙΟ



ΕΤΒΟΙΚΟΣ ΚΟΛΠΟΣ


9
10

Ἀριθ. 3846 4

Περὶ καθορισμοῦ χειμερίου κύματος εἰς θέσιν «Ἁγία Κυριακὴ» Ν. Μαρμαρᾶ Σιθωνίας Χαλκ κῆς πρὸ ἰδιοκτησίας ΑΦΩΝ ΣΩΤΗΡΟΥΔΗ - ΠΑΝ. ΚΥΡΛΑΓΚΙΤΣΗ Ο.Ε.

Ο ΝΟΜΑΡΧΗΣ ΧΑΛΚΙΔΙΚΗΣ

Ἔχοντες ὑπ' ὄψει:

1. Τὰν διατάξεις τοῦ Ν. 3200/1955 «περὶ διοικητικῆς ἀποκεντρώσεως».
2. Τὰς διατάξεις τοῦ Α.Ν. 2344/1940 «περὶ αἰγιαλοῦ καὶ παραλίας».
3. Τὰς διατάξεις τοῦ Α.Ν. 263/1968 «περὶ τροποποιήσεως καὶ συμπληρώσεως τῶν διατάξεων περὶ Δημοσίων Κτημάτων».
4. Τὴν ἀπὸ 25.5.77 ἔκθεσιν τῆς ὑπὸ τοῦ ἄρθρ. 5 Α.Ν. 263/1968 προβλεπομένης ἐπιτροπῆς καθορισμοῦ ὁρίων αἰγιαλοῦ ἐπὶ τῆς ἀνωτέρω περιοχῆς.
5. Τὸ ἀπὸ 15.2.77 τοπογραφικὸν καὶ ὑψομετρικὸν διάγραμμα τῆς ὡς ἄνω περιοχῆς νομίμως τεθεωρημένον ὑπὸ τῆς Δ/νσεως Τεχν. Ὑπηρεσιῶν Νομοῦ Χαλκ/κῆς ἀπὸ 25.5.77.
6. Τὴν ὑπ' ἀριθ. Φ. 187.2/383/12.7.1977 σύμφωνον γνώμην τοῦ Ἀρχηγείου Ναυτικοῦ, ἀποφασίζομεν:

Ἐπικυροῦμεν τὴν ἀπὸ 25.5.77 ἔκθεσιν τῆς ἐπιτροπῆς καθορισμοῦ τῶν ὁρίων αἰγιαλοῦ, ὡς καὶ τὸ συνοδεῦον τὴν ἔκθεσιν ταύτην τοπογραφικὸν καὶ ὑψομετρικὸν διάγραμμα εἰς θέσιν «Ἁγία Κυριακὴ» Ν. Μαρμαρᾶ Σιθωνίας Χαλκιδικῆς πρὸ ἰδιοκτησίας Ἀφῶν Σωτηρούδη - Παν. Κυρλαγκίτση ΟΕ» καὶ ἀνατίθεμεν τὰς περαιτέρω ἐνεργείας ἐπὶ τοῦ θέματος τούτου εἰς τὸν Οἰκον. Ἔφορον Χαλκιδικῆς.

Ἐν Πολυγύρῳ τῇ 22 Ἰουλίου 1977

Ὁ Νομάρχης
Ν. ΜΠΑΛΚΙΖΑΣ

ΕΚΘΕΣΙΣ ΕΠΙΤΡΟΠΗΣ ΤΩΝ ΟΡΙΩΝ ΤΟΥ ΑΙΓΙΑΛΟΥ

Ἐν Πολυγύρῳ σήμερον τὴν 25.5.77 ἡμέραν Τετάρτη ἡ ἐπιτροπὴ καθορισμοῦ τῶν ὁρίων τοῦ αἰγιαλοῦ καὶ παραλίας ἀποτελουμένη, συμφώνως πρὸς τὴν διάταξιν τῆς παραγράφου 2 τοῦ ἄρθρου 5 τοῦ Α.Ν. 263/1968, ἐκ τῶν:

α) Θωμᾶ Χαρισ'ου, Οἰκον. Ἐφόρου Χαλ/κῆς, ὡς Προέδρου.

β) Θωμᾶ Χασάπη, Δ/ντοῦ Τεχν. Ὑπηρεσιῶν Ν. Χαλ κῆς·

γ) Ἀλεξ. Νικολακάρου Σημαιοφόρου Λ.Σ., καὶ ἔχουσα ὑπ' ὄψιν:

1. Τὴν σχετικὴν διαταγὴν τῆς Νομαρχίας περὶ καθορισμοῦ τοῦ χειμερίου κύματος εἰς θέσιν «Ἁγία Κυριακὴ» Ν. Μαρμαρᾶ.

2. Τὸ ἀπὸ 15.2.77 τοπογραφικὸν καὶ ὑψομετρικὸν διάγραμμα τοῦ μηχανικοῦ Νικ. Βιδάλη ὑπὸ κλίμακα 1:500, θεωρηθὲν τὴν 25.5.1977 ὑπὸ τοῦ Νομομηχανικοῦ Θωμᾶ Χασάπη.

3. Τὰς διατάξεις τοῦ Α.Ν. 1540/1938 ὡς ἐτροποποιήθη ὑπὸ τοῦ Α.Ν. 2344/1940 καὶ τοῦ Α.Ν. 263/1968, καθ' ἃς ὁ καθορισμὸς τῆς ὁριογραμμῆς τοῦ αἰγιαλοῦ γίνεται ἐπὶ τοπογραφικοῦ καὶ ὑψομετρικοῦ διαγράμματος χαρασσομένης ἐπ' αὐτοῦ ἐρυθρᾶς γραμμῆς διὰ τὴν ὁριογραμμὴν τοῦ αἰγιαλοῦ κιτρίνης γραμμῆς διὰ τὴν ὁριογραμμὴν τῆς παραλίας καὶ κυανῆς γραμμῆς διὰ τὸν παλαιὸν αἰγιαλὸν εἰς περίπτωσιν καθ' ἣν ἕνεκα προσχώσεως ἢ ἄλλης αἰτίας εἶναι ἐμφανὲς ὅτι καθ' ὃν χρόνον ἐνεργεῖται ὁ καθορισμός, ὁ αἰγιαλὸς εἶναι διάφορος τοῦ εἰς τὸ παρελθὸν τοιούτου κλπ., ὅτε δύναται νὰ καθορισθῇ ἡ παλαιὰ θέσις τοῦ αἰγιαλοῦ, ἡ ὑφισταμένη μέχρι τοῦ ἔτους 1884, ἐὰν ὑφίστανται κατοχαὶ ἰδιωτῶν ἢ καὶ πρότερον ἂν δὲν ὑφίστανται τοιαῦται.

Ἐπίσης τὰς ὑπ' ἀριθμ. 64/1959 καὶ 630/1964 γνωμοδοτήσεις τοῦ Νομικοῦ Συμβουλίου τοῦ Κράτους.

4. Τὰς ἐκ τῆς ἐνεργηθείσης τὴν 25.5.77 αὐτοψίας προκύψαντα στοιχεῖα.

5. Τὸ ὑπ' ἀριθ. Φ. 187.2/219/23.4.1977 ἔγγραφο τοῦ Ἀρχ. Ναυτικοῦ, ἀποφασίζει:

Καθορίζει ἐπὶ τοῦ ἀνωτέρω διαγράμματος:

α) Διὰ συνεχοῦς ἐρυθρᾶς γραμμῆς τὴν ὁριογραμμὴν τοῦ αἰγιαλοῦ.

β) Διὰ συνεχοῦς κιτρίνης γραμμῆς τὴν ὁριογραμμὴν τῆς παραλίας.

Ἡ Ἐπιτροπὴ

Ὁ Πρόεδρος
Θ. Χαρισίου

Τὰ Μέλη
Θωμᾶς Χασάπης, Νικολακάρης Ἀλέξανδρος

ΚΑΜΠΙΝΓΚ "EUROPA"
ΕΙΣ ΘΕΣΙΝ "ΑΓ. ΚΥΡΙΑΚΗ" Ν. ΜΑΡΜΑΡΑ - ΧΑΛΚΙΔΙΚΗΣ
ΙΔΙΟΚΤΗΣΙΑ: Ο.Ε. "Αφοι ΣΩΤΗΡΟΥΔΗ - ΠΑΝ. ΚΥΡΛΑΓΚΙΤΣΗ
ΕΚΤΑΣΙΣ: 23.425 μ. τετρ.
ΚΛΙΜΑΞ 1:

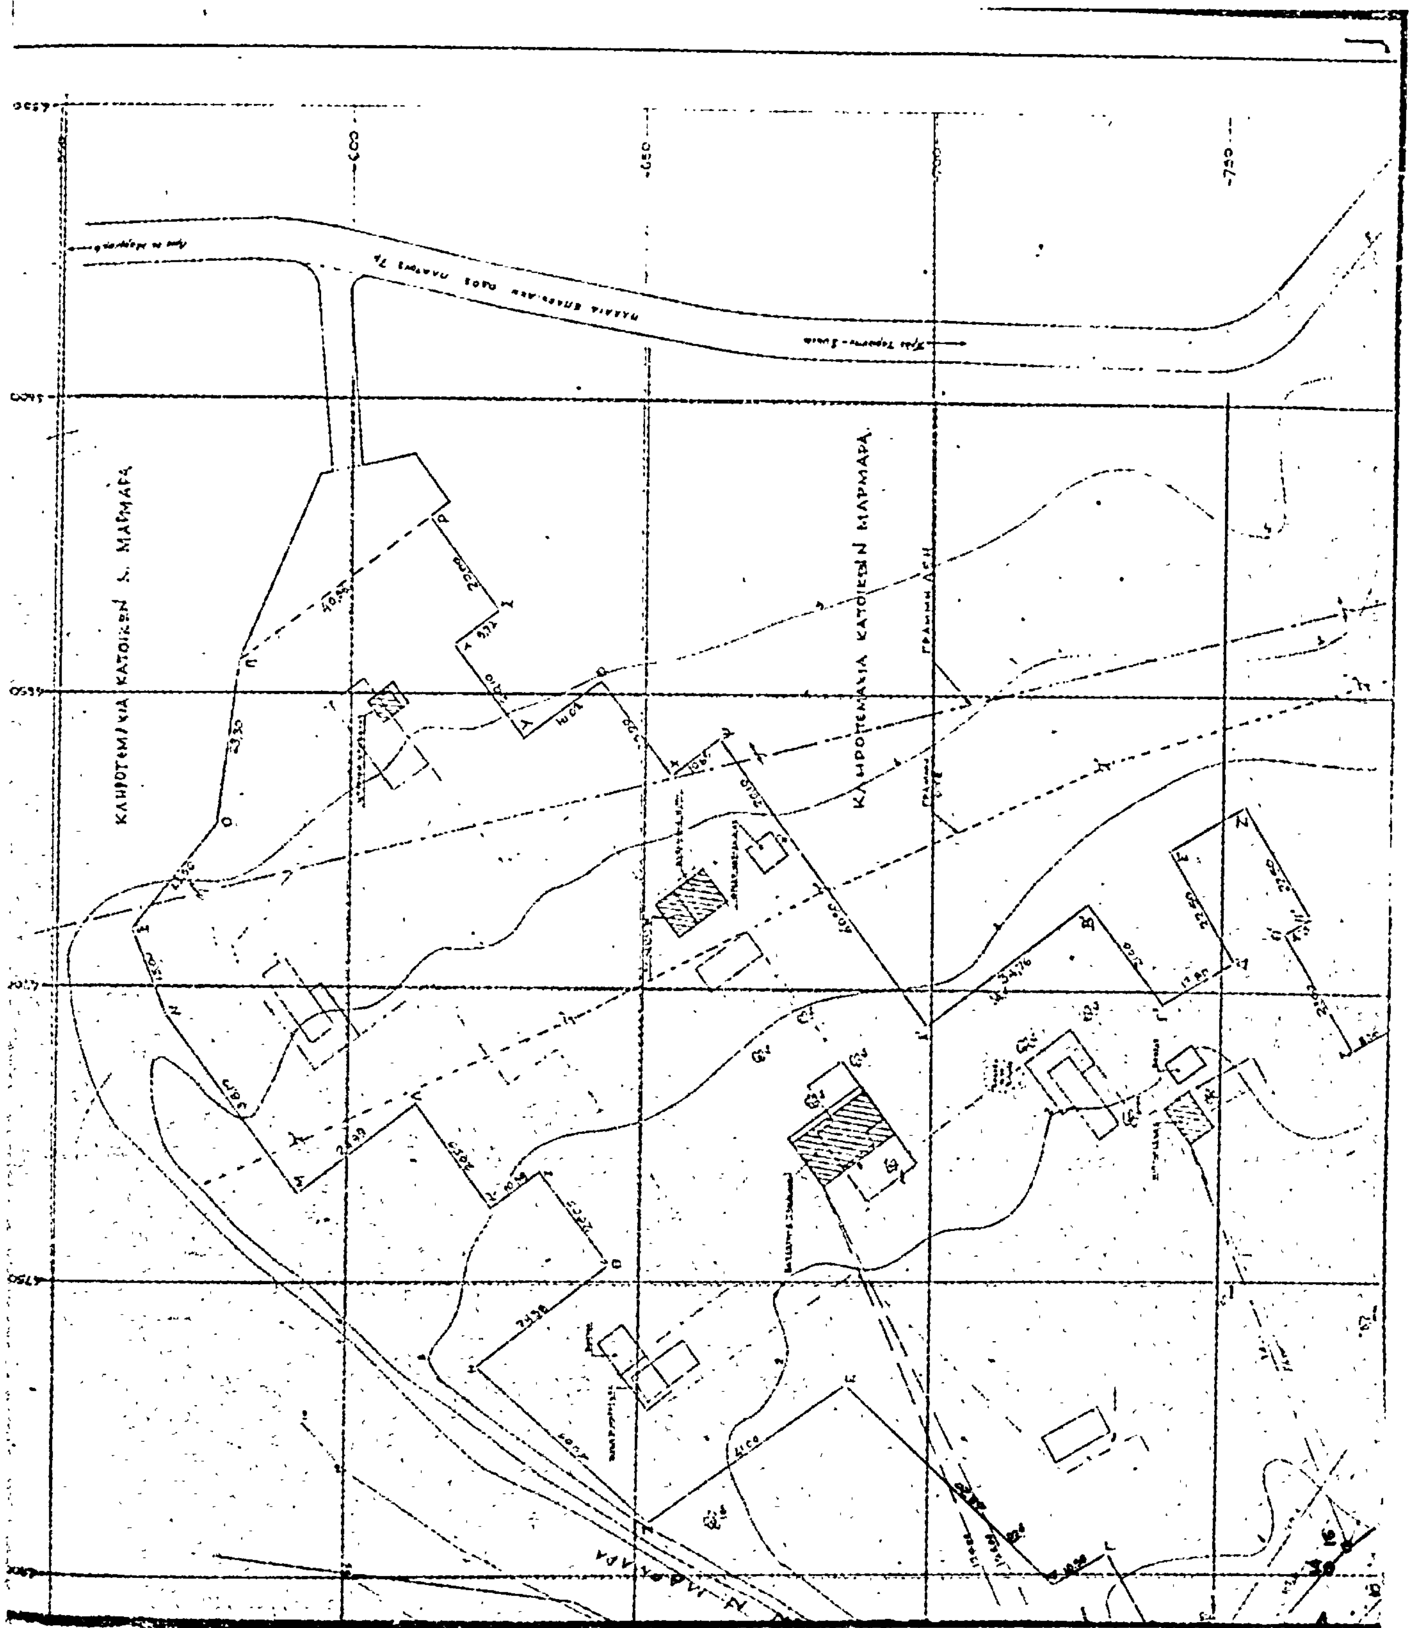
Εν Θεσσαλονίκη 15-2-1977
Ο Συντάξας

ΝΙΚΟΛΑΟΣ Γ. ΣΙΔΑΛΗΣ
ΠΟΛΙΤΙΚΟΣ ΜΗΧΑΝΙΚΟΣ
ΘΕΣΣΑΛΟΝΙΚΗ

ΔΑΣΟΣ ΙΔΙΟΚΤΗΣΙΑΣ Γ. ΠΑΝΑΓΑΚΗ

ΕΛΑΙΩΝ ΚΟΙΝΟΤΗΤΟΣ Ν. ΜΑΡΜΑΡΑ

-550
-600
-650
-700


ΚΛΗΡΟΤΕΜΑΧΙΑ ΚΑΤΟΙΚΩΝ Ν. ΜΑΡΜΑΡΑ
ΚΛΗΡΟΤΕΜΑΧΙΑ ΚΑΤΟΙΚΩΝ ΜΑΡΜΑΡΑ

1-2-...14 ΕΡΥΘΡΑ ΓΡΑΜΜΗ = ΑΙΓΙΑΛΟΣ

1-2-...23 ΚΙΤΡΙΝΗ " = ΠΑΡΑΛΙΑ

ΑΙΓΙΑΛΟΣ	X	Y
1	-5055,00	
2	-5053,00	
3	-5055,60	
4	-5050,00	
5	-4974,00	
6	-4932,20	
7	-4921,00	
8	-4902,00	
9	-4846,50	
10	-4801,00	
11	-4796,50	
12	[illegible]	
13	-4706,00	
14	-4700,50	

ΠΑΡΑΛΙΑΣ	X	Y
1	-5062,00	
2	-5064,00	
3	-5063,50	
4	[illegible]	
5	-5061,50	
6	-5056,50	
7	-5042,00	
8	-4974,00	
9	-4934,50	
10	-4924,00	
11	-4902,00	
12	[illegible]	
13	-4845,00	
14	-4797,00	
15	-4793,50	
16	-4749,00	
17	-4743,50	
18	-4733,00	
19	-4739,00	
20	-4733,50	
21	-4729,50	
22	-4695,00	
23	-4690,50	

ΤΟΡΩΝΑΙΟΣ ΚΟΛΠΟΣ

-800

-850

-900

-950

-1000

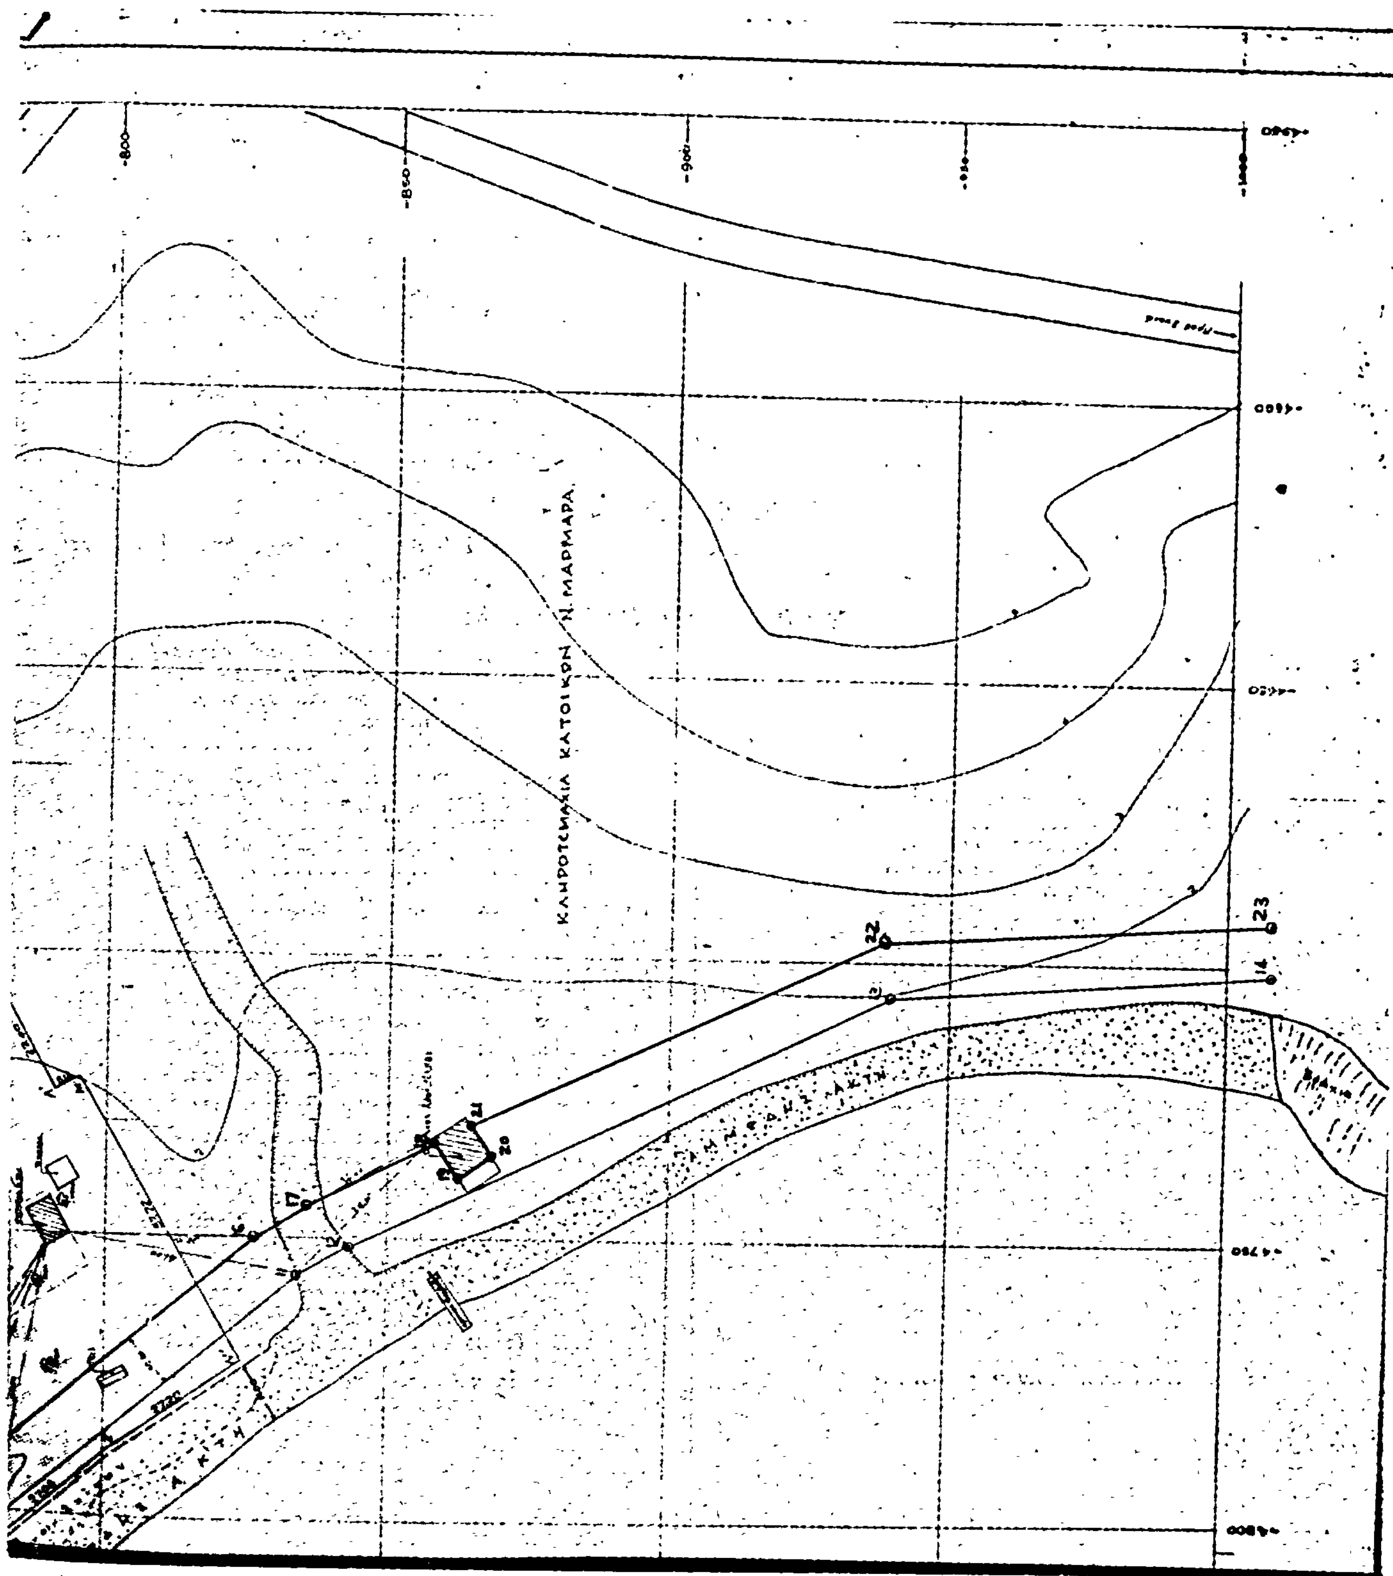
5.050

5.000

4.950

4.900

4.850


ΚΛΗΡΟΤΕΜΑΧΙΑ ΚΑΤΟΙΚΩΝ Ν. ΜΑΡΜΑΡΑ
-800
-850
-900
22
23
14

Η ΓΕΝΙΚΗ ΔΙΕΥΘΥΝΣΗ ΤΟΥ ΕΘΝΙΚΟΥ ΤΥΠΟΓΡΑΦΕΙΟΥ

ΓΝΩΣΤΟΠΟΙΕΙ ΟΤΙ:

Ἡ ἐτήσια συνδρομὴ τῆς Ἐφημερίδας τῆς Κυβερνήσεως, ἡ τιμὴ τῶν φύλλων της ποὺ πουλιοῦνται τμηματικὰ καὶ τὰ τέλη δημοσιεύσεων στὴν Ἐφημερίδα τῆς Κυβερνήσεως, καθορίσθηκαν ἀπὸ 1 Ἰανουαρίου 1974 ὡς ἀκολούθως:

Α' ΕΤΗΣΙΕΣ ΣΥΝΔΡΟΜΕΣ

1. Γιὰ τὸ Τεῦχος Α'	Δραχ.	600
2. » » » Β'	»	700
3. » » » Γ'	»	500
4. » » » Δ'	»	1.000
5. » » » Νομικῶν Προσώπων Δ.Δ. κτλ	»	500
6. » » » Παράρτημα	»	300
7. » » » Ἀνωνύμων Ἑταιρειῶν κτλ.	»	3.000
8. » » Δελτίο Ἐμπορικῆς καὶ Βιομηχανικῆς Ἰδιοκτησίας	»	200
9. Γιὰ ὅλα τὰ τεύχη καὶ τὸ Δ.Ε.Β.Ι.	»	6.000

Οἱ Δῆμοι καὶ οἱ Κοινότητες τοῦ Κράτους καταβάλλουν τὸ 1/2 τῶν ἀνωτέρω συνδρομῶν.

Ὑπὲρ τοῦ Ταμείου Ἀλληλοβοηθείας Προσωπικοῦ τοῦ Ἐθνικοῦ Τυπογραφείου (ΤΑΠΕΤ) ἀναλογοῦν τὰ ἑξῆς ποσά:

1. Γιὰ τὸ Τεῦχος Α'	Δραχ.	30
2. » » » Β'	»	35
3. » » » Γ'	»	25
4. » » » Δ'	»	50
5. » » » Νομικῶν Προσώπων Δημοσίου Δικαίου κτλ	»	25
6. » » » Παράρτημα	»	15
7. » » » Ἀνωνύμων Ἑταιρειῶν κτλ.	»	150
8. » » Δελτίο Ἐμπ. καὶ Βιομ. Ἰδιοκτησίας	»	10
9. Γιὰ ὅλα τὰ τεύχη	»	300

Β'. ΤΙΜΗ ΦΥΛΛΩΝ

Ἡ τιμὴ πωλήσεως κάθε φύλλου, μέχρις 8 σελ., εἶναι 3 δρχ., ἀπὸ 9 ὡς 40 σελ. 8 δρχ., ἀπὸ 41 ὡς 80 σελ. 15 δρχ., ἀπὸ 81 σελ. καὶ ἄνω ἡ τιμὴ πωλήσεως κάθε φύλλου προσαυξάνεται κατὰ 15 δρχ. ἀνὰ 80 σελίδες.

Γ'. ΤΕΛΗ ΔΗΜΟΣΙΕΥΣΕΩΝ

I. Στὸ Τεῦχος Ἀνωνύμων Ἑταιρειῶν καὶ Ἑταιρειῶν Περιωρισμένης Εὐθύνης:

Α'. Δημοσιεύματα Ἀνωνύμων Ἑταιρειῶν:

1. Τῶν δικαστικῶν πράξεων	Δραχ.	400
2. Τῶν καταστατικῶν Ἀνωνύμων Ἑταιρειῶν	»	10.000
3. Τῶν τροποποιήσεων τῶν καταστατικῶν τῶν Ἀνωνύμων Ἑταιρειῶν	»	2.000
4. Τῶν ἀνακοινώσεων καὶ προσκλήσεων σὲ γενικὲς συνελεύσεις, τῶν κατὰ τὸ ἄρθρο 32 τοῦ Ν. 3221/24 γνωστοποιήσεων, τῶν ἀνακοινώσεων, ποὺ προβλέπονται ἀπὸ τὸ ἄρθρο 59 παρ. 3 τοῦ Ν.Δ. 400/70 «περὶ Ἀλλοδαπῶν Ἀσφαλιστικῶν Ἑταιρειῶν» καὶ τῶν ἀποφάσεων τοῦ Διοικητικοῦ Συμβουλίου τοῦ ΕΛΤΑ, ποὺ ἀναφέρονται σὲ προσωρινὲς διατάξεις	»	1.000
5. Τῶν ἀνακοινώσεων τῶν ὑπὸ διάλυση Ἀνωνύμων Ἑταιρειῶν, κατὰ τὸ Β.Δ. 20/5/1939	»	200
6. Τῶν ἰσολογισμῶν τῶν Ἀνωνύμων Ἑταιρειῶν	»	4.000
7. Τῶν συνοπτικῶν μηνιαίων καταστάσεων τῶν Τραπεζικῶν Ἑταιρειῶν	»	1.000
8. Τῶν ἀποφάσεων «περὶ ἐγκρίσεως τιμολογίων τῶν Ἀσφαλιστικῶν Ἑταιρειῶν»	»	600
9. Τῶν ὑπουργικῶν ἀποφάσεων «περὶ παροχῆς ἀδείας ἐπεκτάσεως τῶν ἐργασιῶν Ἀσφαλιστικῶν Ἑταιρειῶν», τῶν ἐκθέσεων περιουσιακῶν στοιχείων Ἀνωνύμων Ἑταιρειῶν γενικά, καὶ τῶν ἀποφάσεων τοῦ Δ.Σ. τοῦ ΕΛΤΑ, μὲ τὶς ὁποῖες ἐγκρίνονται καὶ δημοσιεύονται οἱ κανονισμοὶ αὐτοῦ	»	4.000
10. Τῶν ἀποφάσεων «περὶ παροχῆς πληρεξουσιότητος πρὸς ἀντιπροσώπευσιν ἐν Ἑλλάδι ἀλλοδαπῶν Ἑταιρειῶν» καὶ τῶν ἀποφάσεων «περὶ μεταβιβάσεως τοῦ χαρτοφυλακίου Ἀσφαλιστικῶν Ἑταιρειῶν κατὰ τὸ ἄρθρον 59 παρ. 1 τοῦ Ν.Δ. 400/70»	»	2.000
11. Τῶν ἀποφάσεων «περὶ συγχωνεύσεως Ἀνωνύμων Ἑταιρειῶν»	»	10.000
12. Τῶν ἀποφάσεων τῆς Ἐπιτροπῆς τοῦ Χρηματιστηρίου «περὶ εἰσαγωγῆς χρεωγράφων εἰς τὸ Χρηματιστήριον πρὸς διαπραγμάτευσιν, συμφώνως πρὸς τὰς διατάξεις τοῦ ἄρθρου 2 παρ. 3 Α.Ν. 148/67»	Δραχ.	1.000
13. Τῶν ἀποφάσεων τῆς Ἐπιτροπῆς κεφαλαιαγορᾶς «περὶ διαγραφῆς χρεωγράφων ἐκ τοῦ Χρηματιστηρίου, συμφώνως πρὸς τὰς διατάξεις τοῦ ἄρθρου 2 παρ. 4 Α.Ν. 148/1967»	»	1.000

Β'. Δημοσιεύματα Ἑταιρειῶν Περιωρισμένης Εὐθύνης:

1. Τῶν καταστατικῶν	»	1.000
2. Τῶν τροποποιήσεων τῶν καταστατικῶν	»	400
3. Τῶν ἀνακοινώσεων καὶ προσκλήσεων	»	200
4. Τῶν ἰσολογισμῶν	»	1.000
5. Τῶν ἐκθέσεων ἐκτιμήσεως περιουσιακῶν στοιχείων	»	1.000

Γ'. Δημοσιεύματα Ἀλληλασφαλιστικῶν Συνεταιρισμῶν - Ἀλληλασφαλιστικῶν Ταμείων καὶ Φιλανθρωπικῶν Σωματείων:

1. Τῶν ὑπουργικῶν ἀποφάσεων «περὶ χορηγήσεως ἀδείας λειτουργίας Ἀλληλασφαλιστικῶν Συνεταιρισμῶν - Ἀλληλασφαλιστικῶν Ταμείων»	»	1.000
2. Τῶν Ἰσολογισμῶν τῶν ἀνωτέρω Συνεταιρισμῶν, Ταμείων καὶ Σωματείων	»	1.000

II. Στὸ Τέταρτο τεῦχος, τῶν δικαστικῶν πράξεων, προσκλήσεων καὶ λοιπῶν δημοσιεύσεων.	»	400

Τὸ ποσοστὸ ἐπὶ τῶν τελῶν δημοσιεύσεων στὸ Τεῦχος Ἀνωνύμων Ἑταιρειῶν καὶ Ἑταιρειῶν Περιωρισμένης Εὐθύνης, ποὺ πρέπει νὰ καταβάλλεται ὑπὲρ τοῦ Ταμείου Ἀλληλοβοηθείας Προσωπικοῦ Ἐθνικοῦ Τυπογραφείου (ΤΑΠΕΤ), ὁρίσθηκε γενικὰ σὲ 5ο/ο.

Δ'. ΚΑΤΑΒΟΛΗ ΣΥΝΔΡΟΜΩΝ - ΤΕΛΩΝ ΔΗΜΟΣΙΕΥΣΕΩΝ ΚΑΙ ΠΟΣΟΣΤΩΝ Τ.Α.Π.Ε.Τ.

1. Οἱ συνδρομὲς τοῦ ἐσωτερικοῦ καὶ τὰ τέλη δημοσιεύσεων προκαταβάλλονται στὰ Δημόσια Ταμεῖα ἔναντι ἀποδεικτικοῦ εἰσπράξεως, τὸ ὁποῖο φροντίζει ὁ ἐνδιαφερόμενος νὰ τὸ στείλει στὴν Ὑπηρεσία τοῦ Ἐθνικοῦ Τυπογραφείου.

2. Οἱ συνδρομὲς τοῦ ἐξωτερικοῦ εἶναι δυνατὸ νὰ στέλνονται καὶ σὲ ἀνάλογο συνάλλαγμα μὲ ἐπιταγὴ ἐπ' ὀνόματι τοῦ Διευθυντῆ τῶν Διοικητικῶν καὶ Οἰκονομικῶν Ὑποθέσεων τοῦ Ἐθνικοῦ Τυπογραφείου.

3. Τὸ ὑπὲρ τοῦ ΤΑΠΕΤ ποσοστὸ ἐπὶ τῶν ἀνωτέρω συνδρομῶν καὶ τελῶν δημοσιεύσεων καταβάλλεται ὡς ἑξῆς:

α) στὴν Ἀθήνα: στὸ Ταμεῖο τοῦ ΤΑΠΕΤ (Κατάστημα Ἐθνικοῦ Τυπογραφείου),

β) στὶς ὑπόλοιπες πόλεις τοῦ Κράτους: στὰ Δημόσια Ταμεῖα καὶ ἀποδίδεται στὸ ΤΑΠΕΤ σύμφωνα μὲ τὶς 192378/3639/1947(ΡΟΝΕΟ 185) καὶ 178048/5321/31.7.65 (ΡΟΝΕΟ 139) ἐγκύκλιες διαταγὲς τοῦ Γ.Λ.Κ.,

γ) στὶς περιπτώσεις συνδρομῶν ἐξωτερικοῦ: ὅταν ἡ ἀποστολή τους γίνεται μὲ ἐπιταγές, μαζὶ μ' αὐτὲς στέλνεται καὶ τὸ ὑπὲρ τοῦ ΤΑΠΕΤ ποσοστό.

Ὁ Γενικὸς Διευθυντὴς
ΒΑΣΙΛΕΙΟΣ ΣΤ. ΝΙΚΑΣ